


TERMOKOMPAKT

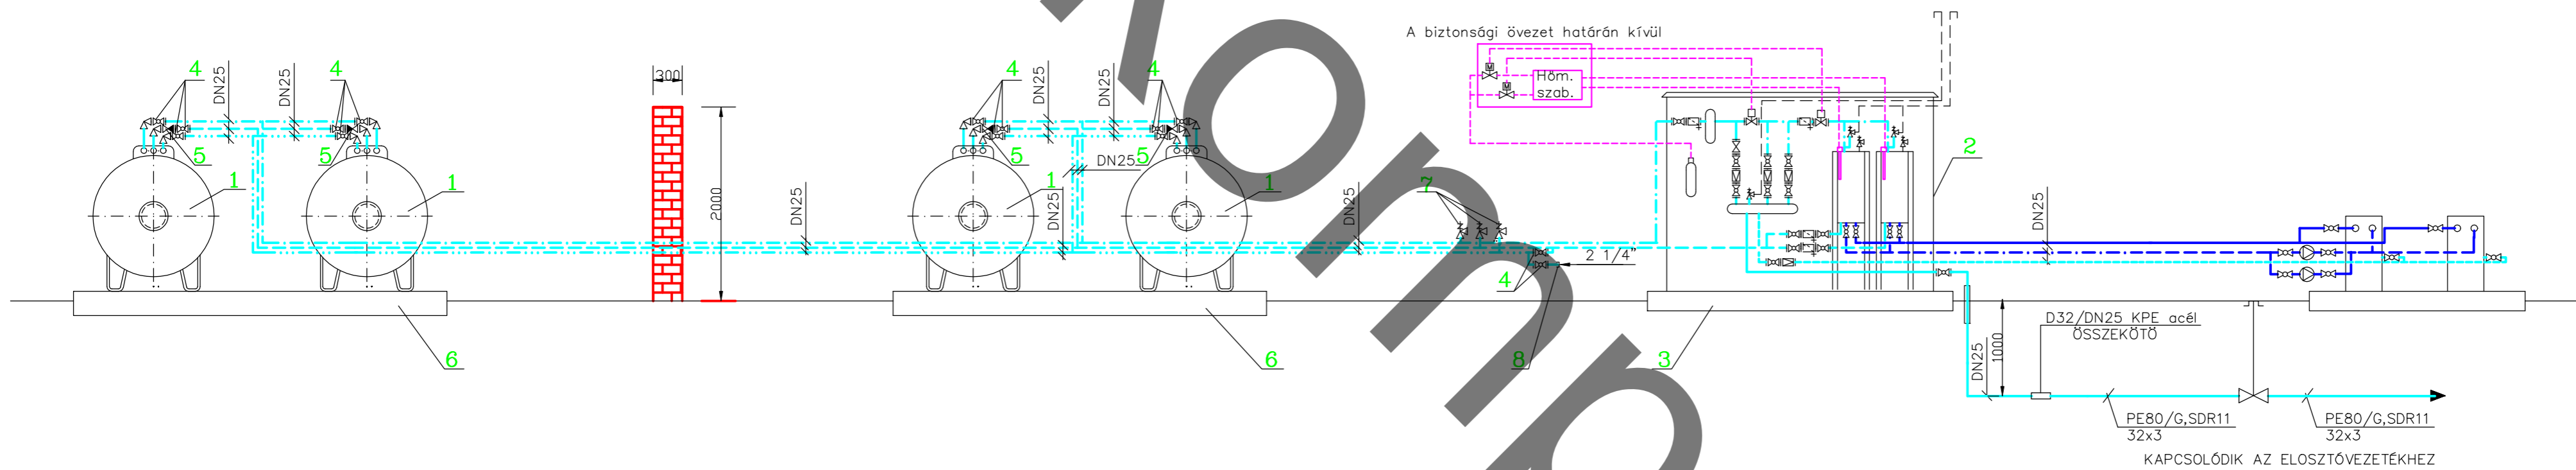

### MEGJEGYZÉS:

Elpárologtató és fűtőegység felépítése TT-1 terv szerint

### JELMAGYARÁZAT:

- PB FOLYADÉKFÁZIS
- PB SZABÁLYZATLAN GÁZFÁZIS
- TÖLTŐ VEZETÉK
- PB-GÁZ FOGYASZTÓI VEZETÉK ( 0,7 bar )
- PB-GÁZ FOGYASZTÓI VEZETÉK ( 30 mbar )
- FŰTÉSI ELŐRREMENŐ VEZETÉK
- FŰTÉSI VISSZATÉRŐ VEZETÉK
- LEFUVATÓ VEZETÉK
- IMPULZUS VEZETÉK

8	1	Töltőcsonk		2 1/4" ACME	
7	4	Biztonsági szelep		DN 15	25 bar
6	2	Tartályalap			S-1 szerint
5	4	Visszacsapó szelep		DN 25	PN 40
4	14	Gömbcsap		DN 25	PN 40
3	1	Elpárologtató alap		2400x2000x200	TT-2 szerint
2	1	Lemezszekrény		2000x1000x2000	TT-2 szerint
1	4	Gáztartály	V= 5m <sup>3</sup>	1250x4240	TVG Tab
Jel	db	Megnevezés	Tipus	Méret	Megjegyzés

Kiadás:	Dátum:	Változás:	Aláírás:
Tervező:			Rajzsám:
<b>TERMOKOMPAKT BT</b>		Iroda:	<b>GG-3</b>
ÉPÜLETGÉPÉSZETI ÉS GÁZIPARI TERVEZÉS		7624 Pécs, Bornemisza u.12.	Építész:
		Tel./fax: 72/336-864	Statikus:
Munka megnevezése: <b>SZÉCSISZIGET II. PB-GÁZELLÁTÁS</b>			Tervjel:
Rajz megnevezése: <b>TARTÁLYPARK FÜGGŐLEGES CSÓTERV</b>			Lépték:
			<b>M=1:50</b>
Szerkesztő:	Tervező:	Ellenőr:	Geodéta:
Ludézer L.	Ludézer Lajos 2094/1996/BSZFG-1/Ij		Dátum:
		Gépész:	1999.11.03.