


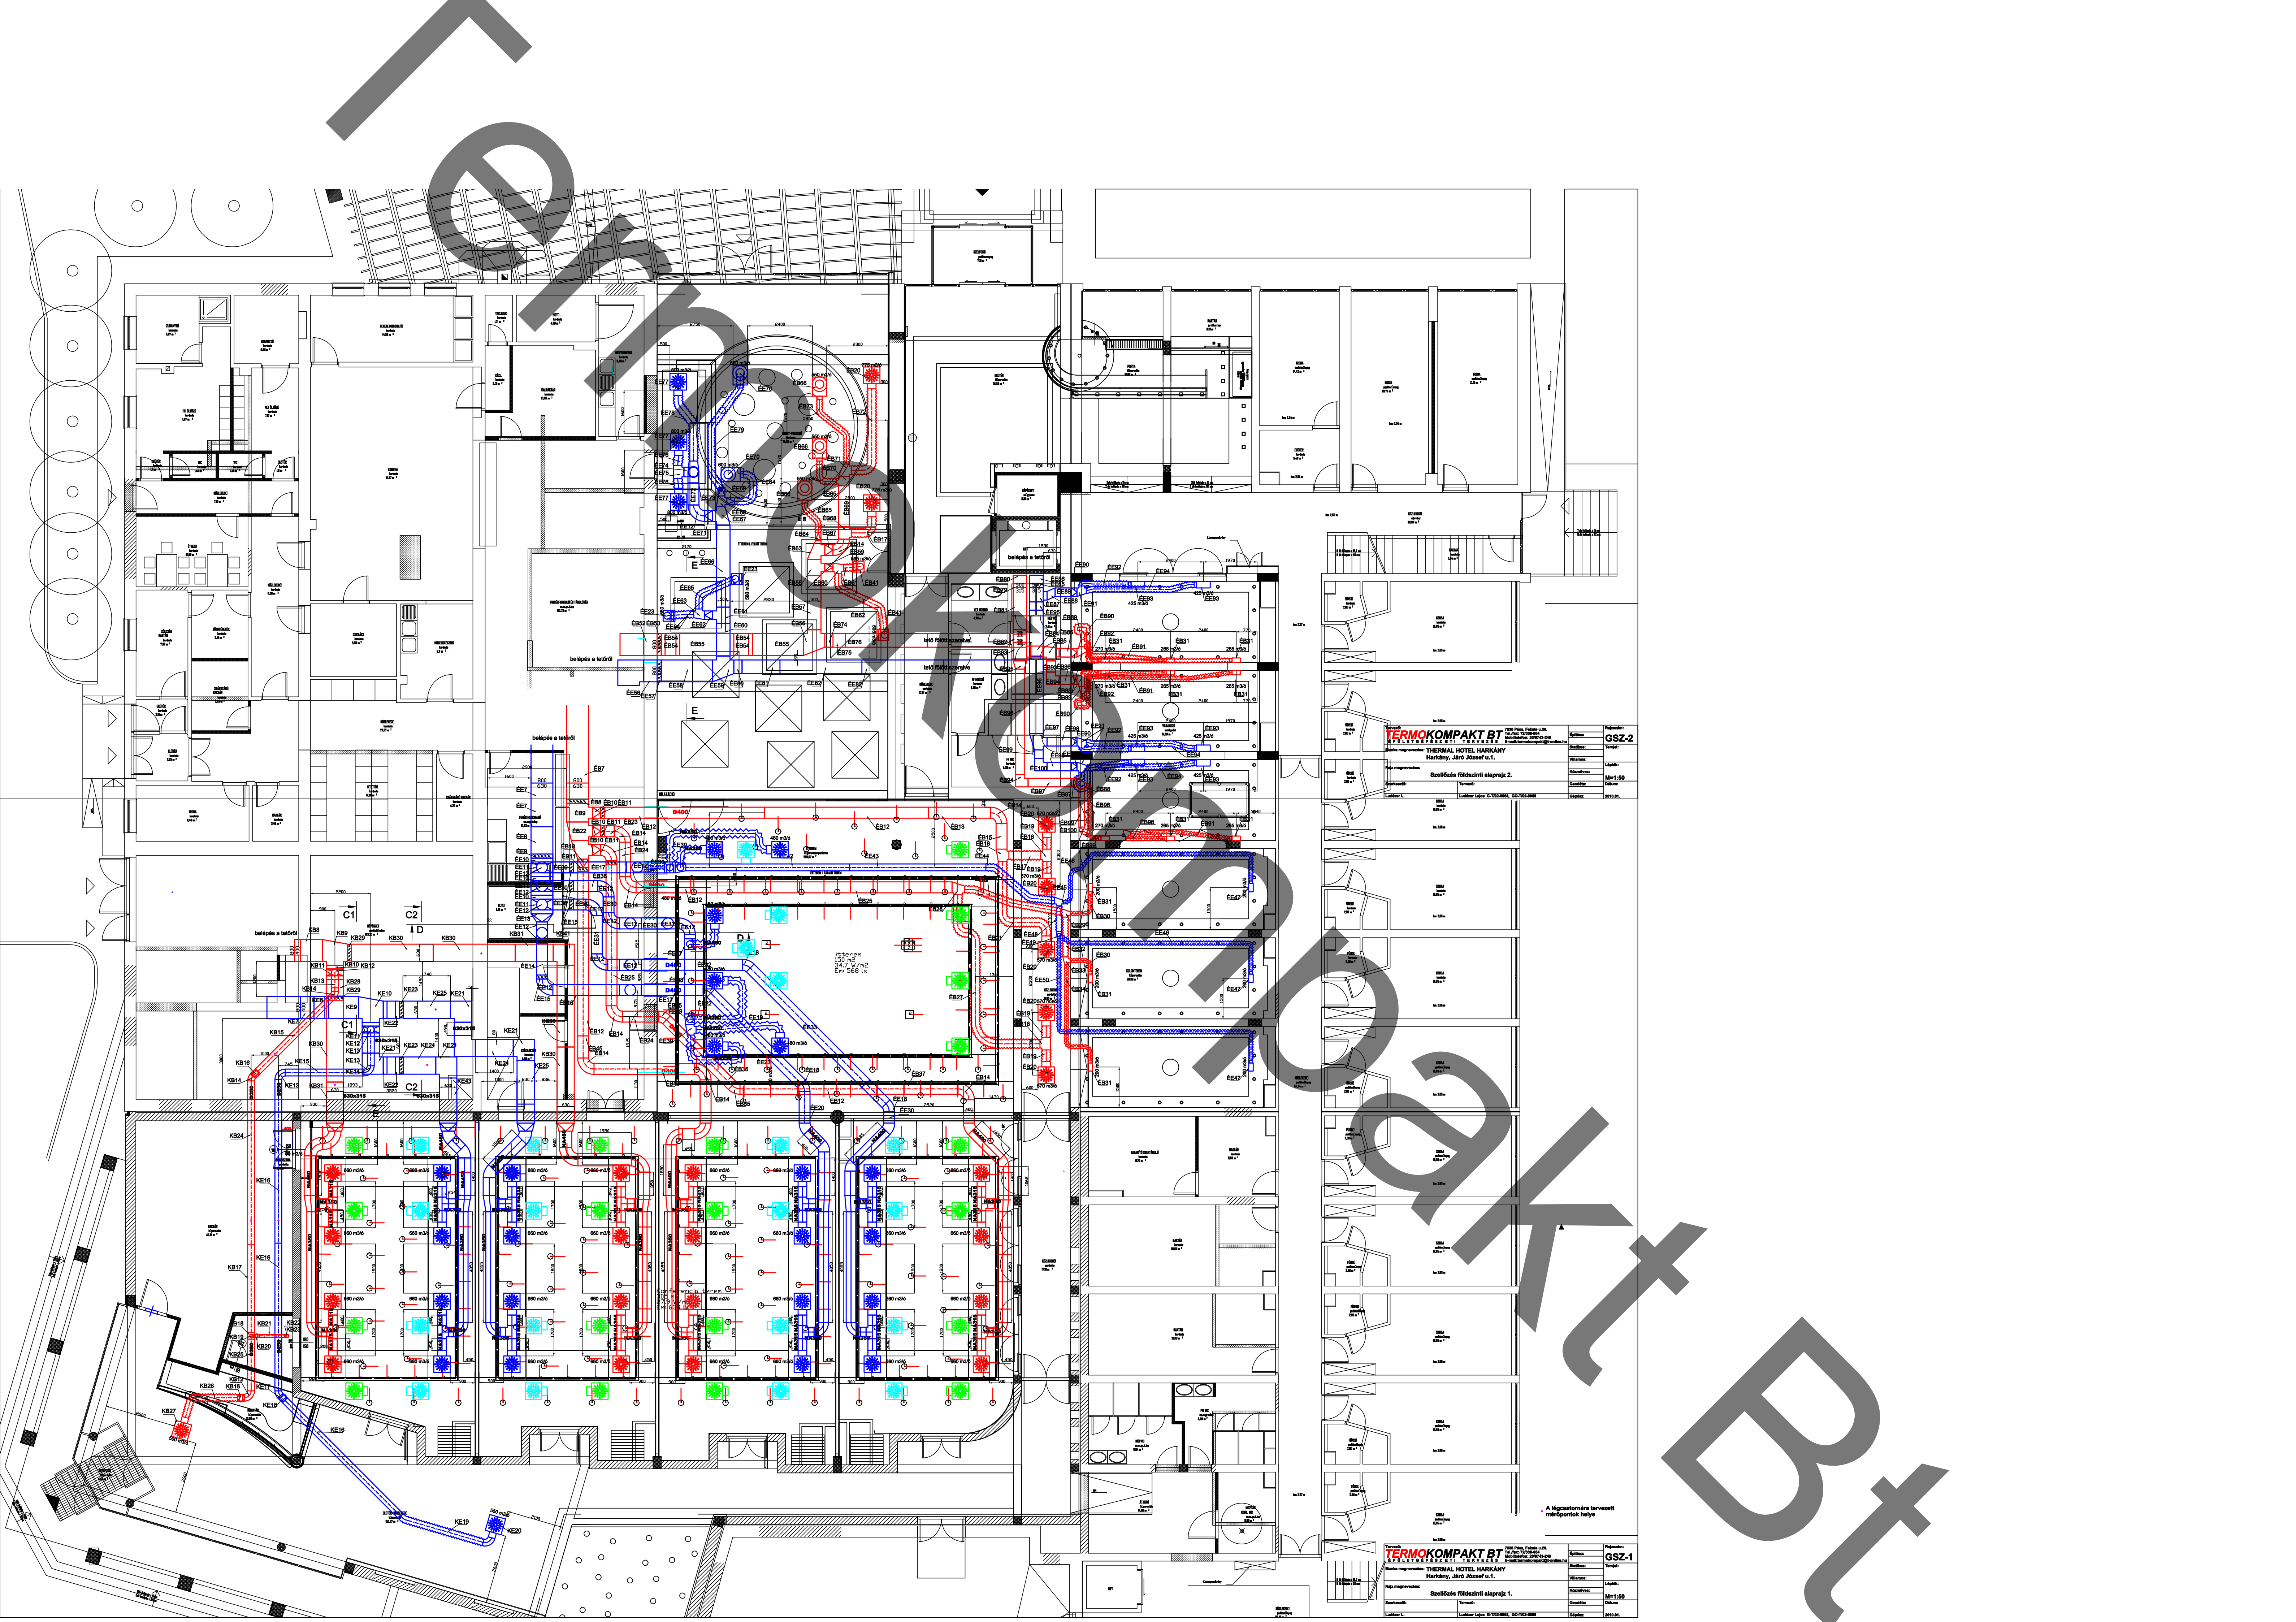

TERMOKOMPAKT BT


