


TERMOKOMPAKT

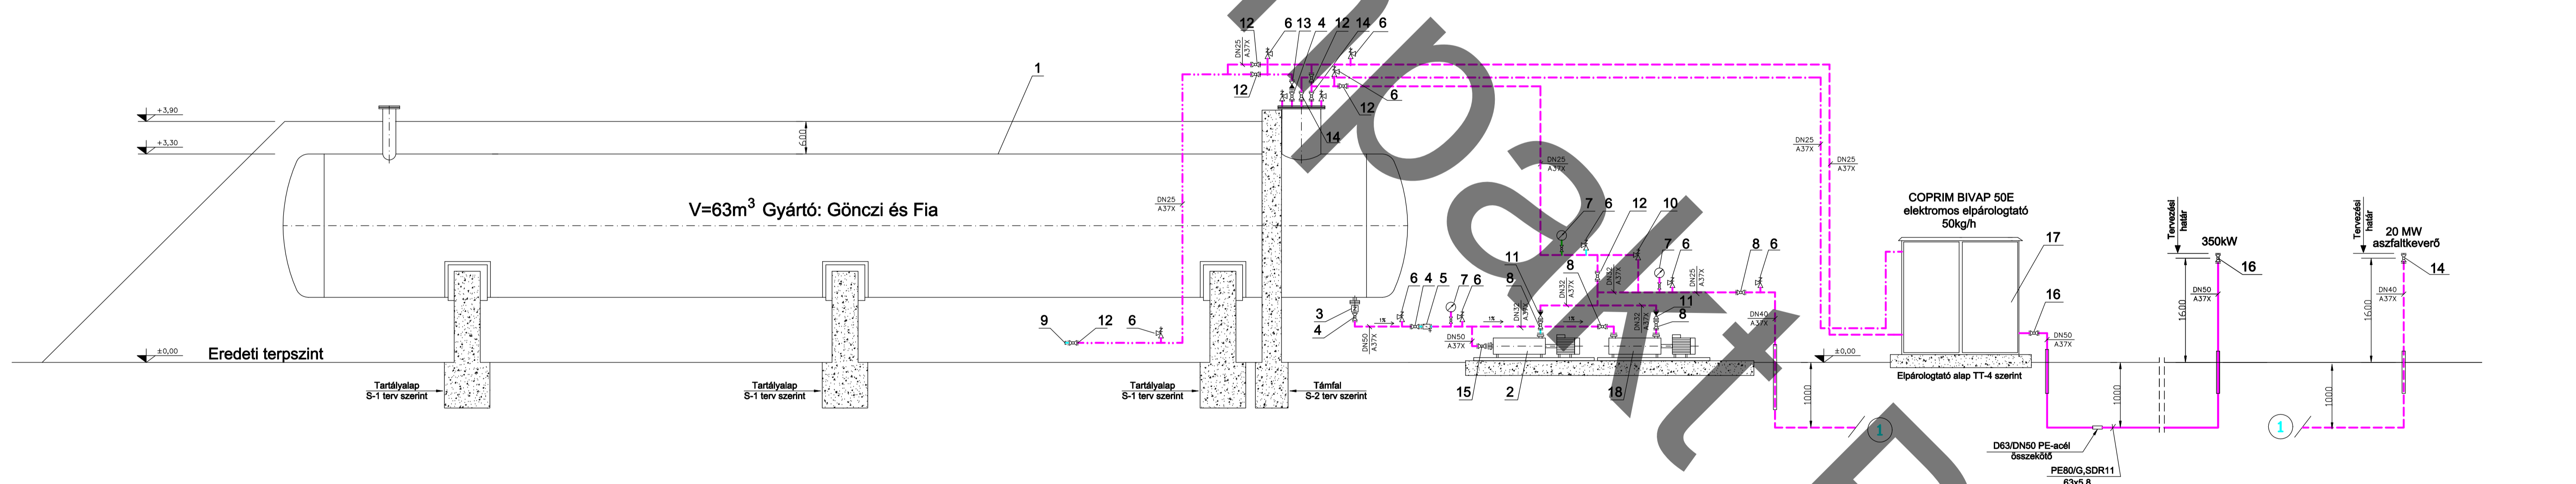

18	Gézzivattyú	1	DN82/32	POMPETRAVIANI TBH	31761-R/GP	
17	Elektromos elpárológató	1	50kg/h	Coprim Bivap 50/E		
16	Karimás gömbcsap	2	DN65		PN18	
15	Karimás gömbcsap	1	DN65		PN40	
14	Karimás gömbcsap	2	DN40		PN40	
13	Karimás visszacsapószelep	1	DN25		PN40	
12	Karimás gömbcsap	6	DN25		PN40	
11	Karimás visszacsapószelep	2	DN32		PN40	
10	Differenciál szelep	1	1"	FAS UV 25	310 1/p,5-18bar	
9	Menetes csővég	2	1 1/4" ACME			
8	Karimás gömbcsap	4	DN32		PN40	
7	Nyomásmérő	3	DN15/Ø100		0-40 bar	
6	Biztonsági szelep	9	DN15		Plef=25 bar	
5	Gézzsűrű	1	DN50		PN40	
4	Karimás gömbcsap	3	DN50		PN40	
3	Törésre záró szelep	1	DN50		PN40	
2	Gézzivattyú	1	DN65/32	SIHI CEHB	8608AF2A/1A4N	
1	Földtakarásos gáztartály	1	V=63m3	Gönczi		
Jel	Megnevezés	Db	Mér/Tel.	MSZ/Tip	Anyag	Megjegyzés

JELMAGYARÁZAT:

- Folyadékfázisú PB vezeték
- Szabályozatlan nyomású gázfázis
- Töltő vezeték
- PB-gáz fogyasztói vezeték (100 mbar)

MEGJEGYZÉS:
A földbe fektetett acélananyagú vezetéket korrózió ellen szigetelni kell!

Tervező:	Tel./fax: 72/236-664	Rajzsám:
TERMOKOMPAKT BT	Mobil: 209743-249	Gg-3
ÉPÜLETGÉPÉSZ ETI TERVEZÉS	E-mail: ludazer@dravanet.hu	Lépték:
Munka megnevezése:	7635 Pécs, Fekete u. 25.	M 1:50
Rajz megnevezése:	Magyar Aszfalt Kft., Szajk, 051/4 hrsz.alatti Aszfaltkeverő	Dátum:
Tervező:	PB-gázellátás tartálypark függőleges csőterv	2008.05.
Ludézer Lajos G-2/02-0068, BSZFG/02-0068		